




PLAN ZUR EINTRAGUNG DER DIENSTBARKEITEN PLANIMETRIA PER L'ISCRIZIONE DELLE SERVITU'

MASSTAB - SCALA 1:250

KG. BRIXEN - C.C. BRESSANONE

VAHRN AM 11.04.23

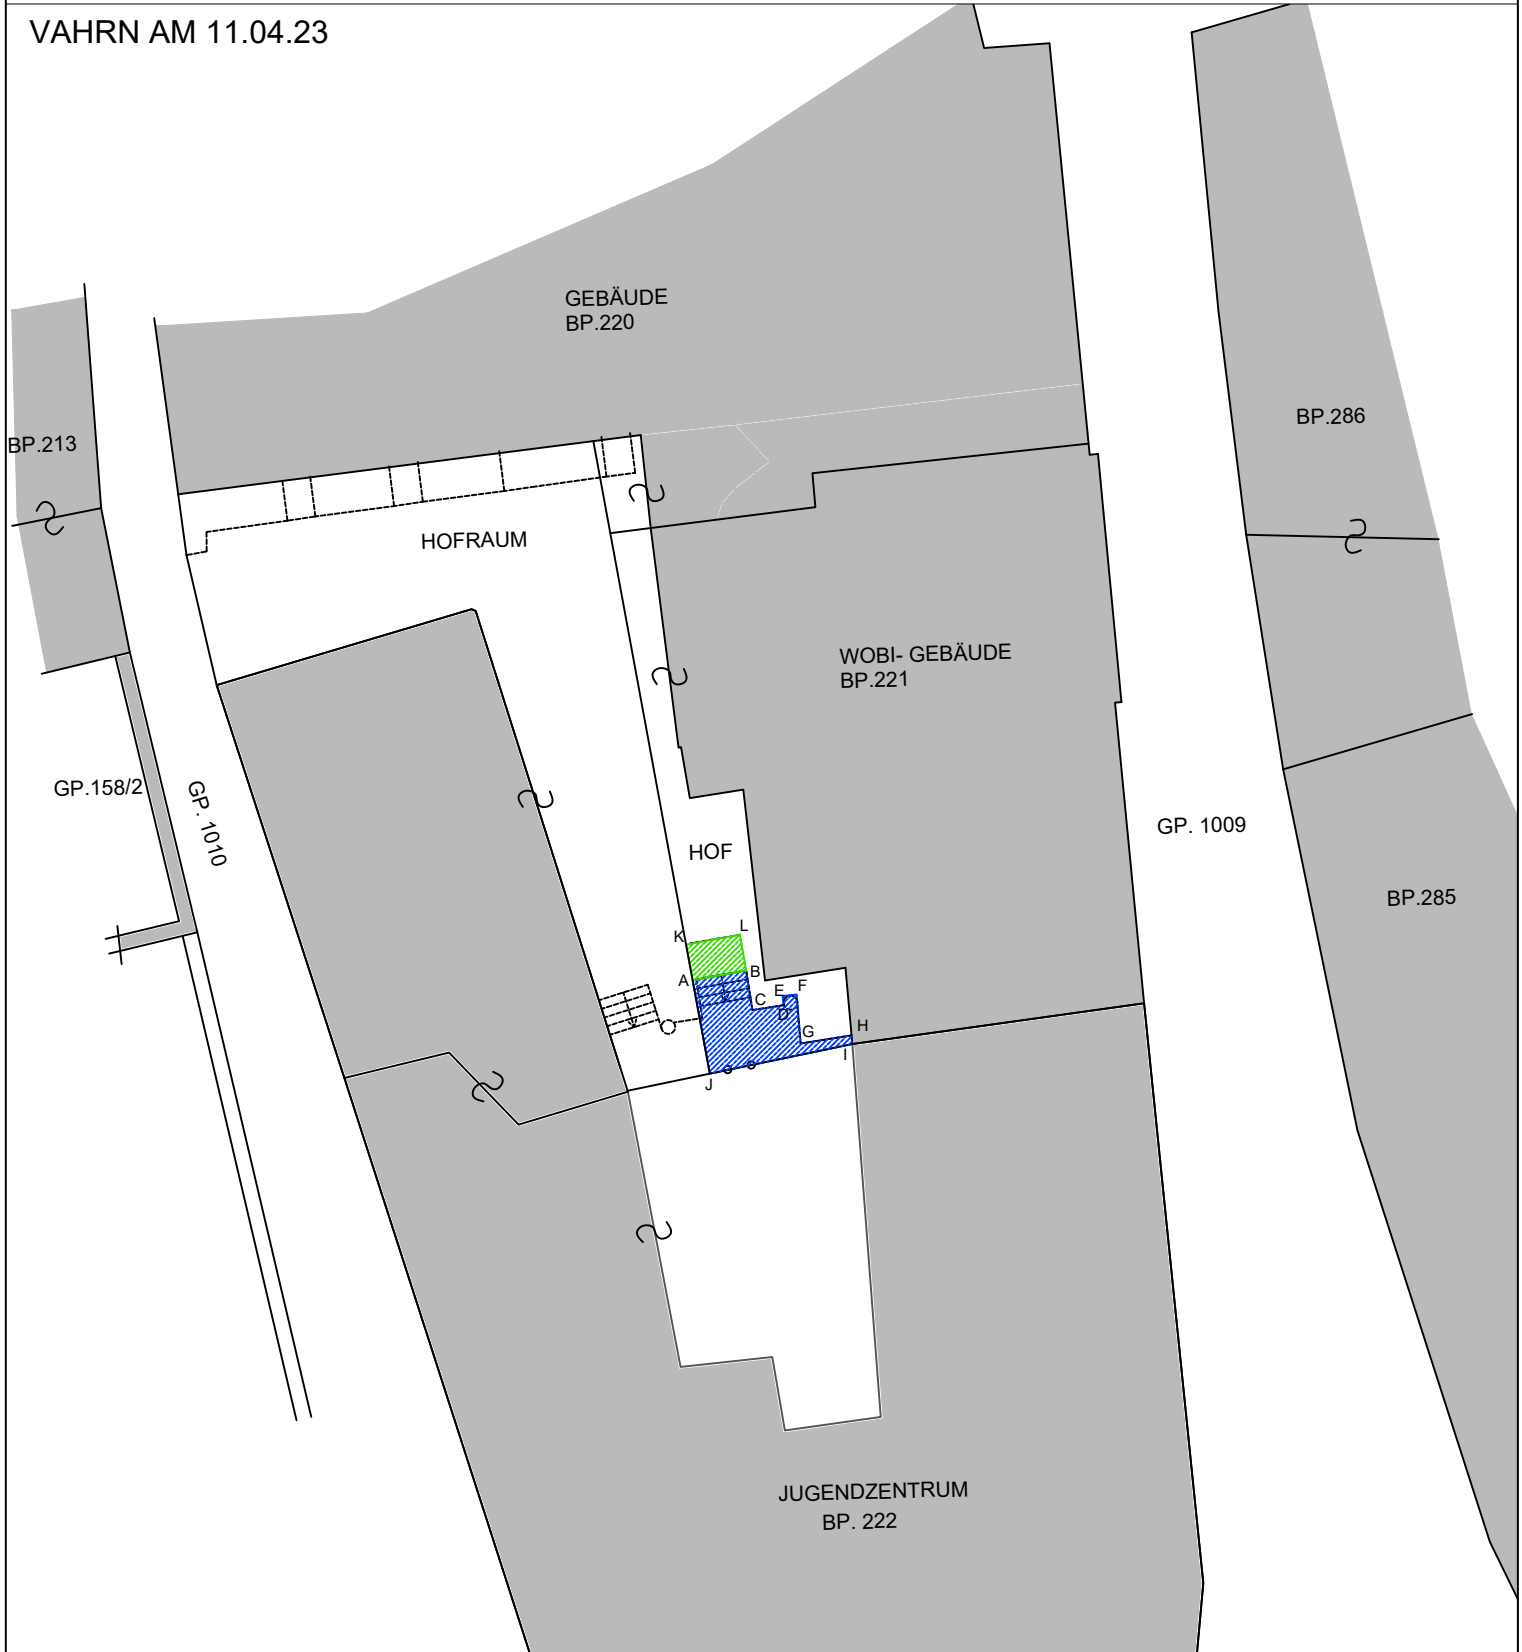

ABCDEFGHIJA DIENSTBARKEIT (8,66m²) ZUR DULDUNG DER NOTTREPPE ZU GUNSTEN DER BP. 222 UND ZU LASTEN DER BP.221
ABCDEFGHIJA DIRITTO DI SERVITU' (8,66m²) DI TOLLERARE LA SCALA D'EMERGENZA A FAVORE DELLA P.ED. 222 E A CARICO DELLA P.ED.221



KLBAK DIENSTBARKEIT (2,16m²) ZUR DULDUNG DES DURCHGANGES ZU GUNSTEN DER BP. 222 UND ZU LASTEN DER BP.221
KLBAK DIRITTO DI SERVITU' (2,16m²) DI PASSAGGIO A FAVORE DELLA P.ED. 222 E A CARICO DELLA P.ED.221