



PIANO DI CASA MATERIALMENTE DIVISA HAUSTEILUNGSPLAN EINES MATERIELL GETEILTEN GEBÄUDES

P.ED. 2684 - P.T. 3939 II - SCALA 1:200
Bp. 2684 - Ezl. 3939 II - MASSSTAB 1:200

RAFFRONTO / VERGLEICH

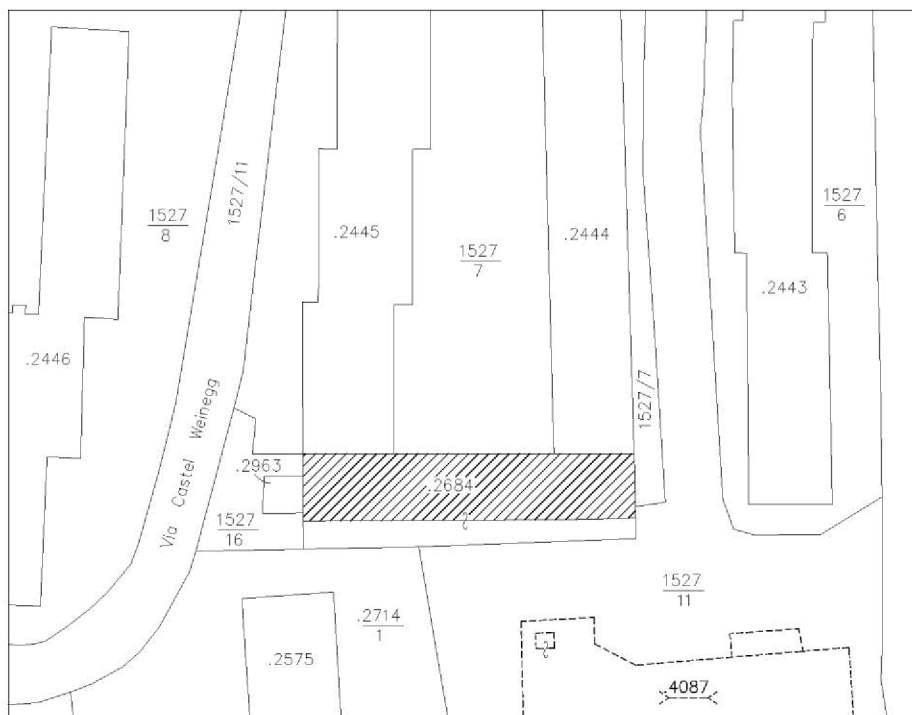

ESTRATTO MAPPA - MAPPENAUZUG 1:1000

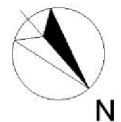

ESTRATTO DI MAPPA CONFORME ALLE RISULTANZE DELLA MAPPA DI CONSERVAZIONE ALLA DATA DEL 24.04.2022
DIE ÜBEREINSTIMMUNG DES MAPPENAUZUGS MIT DER KATASERMAPPE ZUM 24.04.2022 WIRD BESTÄTIGT

BOLZANO / BOZEN 24.04.2022