


VARIAZIONE AL PIANO DI CASA
MATERIALMENTE DIVISA
ABÄNDERUNGSPLAN DER MATERIELLE
TEILUNG DES HAUSES

P.ED./B.P. 2108 - P.T./ELZ.2954/II - SCALA/MASSTAB 1:200

SI ATTESTA CONFORME ALLO STATO REALE PER LA P.M. 2 IN DATA 02/09/2019
PER LE P.M. RIMANENTI SI RIMANDA ALLE PLANIMETRIE GIA' DEPOSITATE
DIE ÜBEREINSTIMMUNG MIT DER WIRKLICHKEIT DIE M.A. 2 ZUM 02/09/2019 WIRD BESTÄTIGT
FÜR DIE ÜBRIGEN M.A. WIRD AUF DIE SCHON HINTERLEGTE HAUSTELLUNGSPÄNE VERWIESEN

RAFFRONTO/VERGLEICH

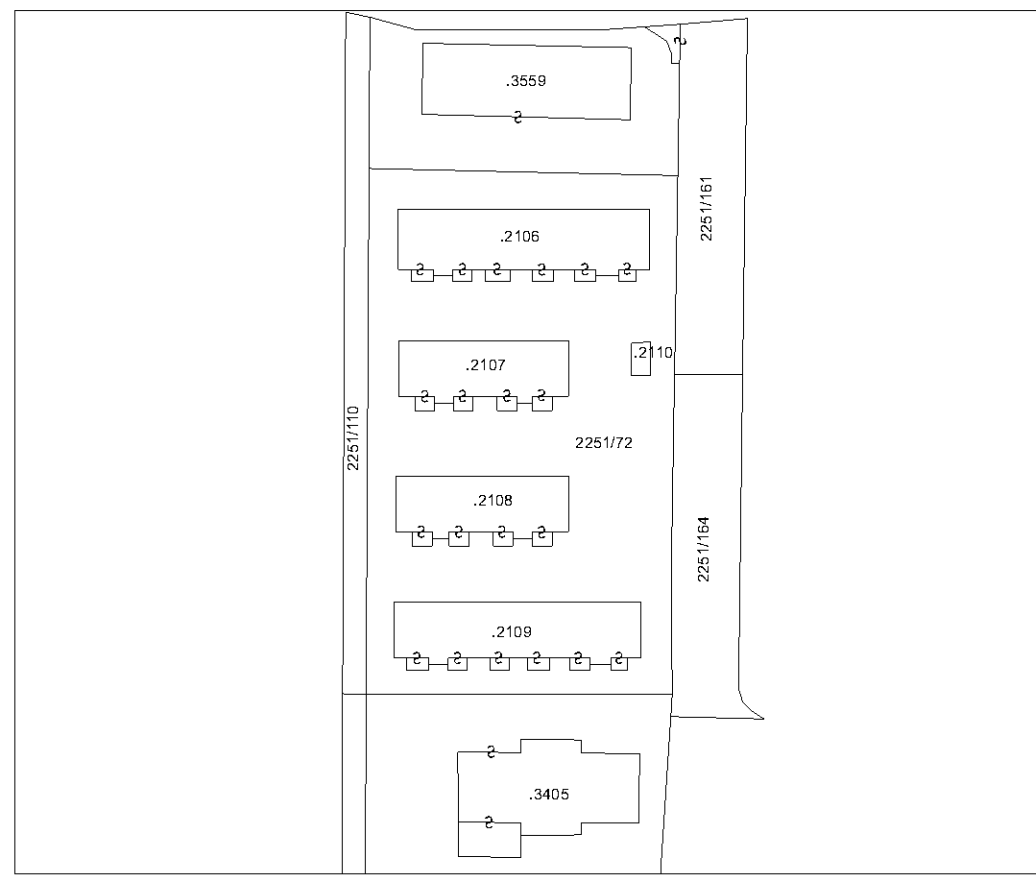


ESTRATTO MAPPA
scala 1:1440




MAPPENAUZUG
Masstab 1:1440

ESTRATTO DI MAPPA CONFORME ALLE RISULTANZE DELLA MAPPA DI CONSERVAZIONE ALLA DATA DEL 02/09/2019
DIE ÜBEREINSTIMMUNG DES MAPPENAUZUGS MIT DER KATASERMASSE ZUM 02/09/2019 WIRD BESTÄTIGT


LEGENDA - LEGENDE	
CANTINA	KELLER
CORRIDOIO	FLUR
RIPOSTIGLIO	ABSTELLRAUM
VANO CALDAIA	HEIZRAUM
SOTTOSCALA	UNTERTREPPE
PREGAMERA	VORRAUM
BOCCA DA LUPO	LUFTSCHACHT
VANO SCALA	TREPPENHAUS
SOGGIORNO	WOHNZIMMER
CUCINA	KÜCHE
CUCININO	KÜCHENECKE
STANZA	ZIMMER
BAGNO	BAD
POGGIOLO	BALKON
BALCONE	BALKON
DISIMPEGNO	DIELE
INGRESSO	EINGANG
VERANDA	WINTERGARTEN

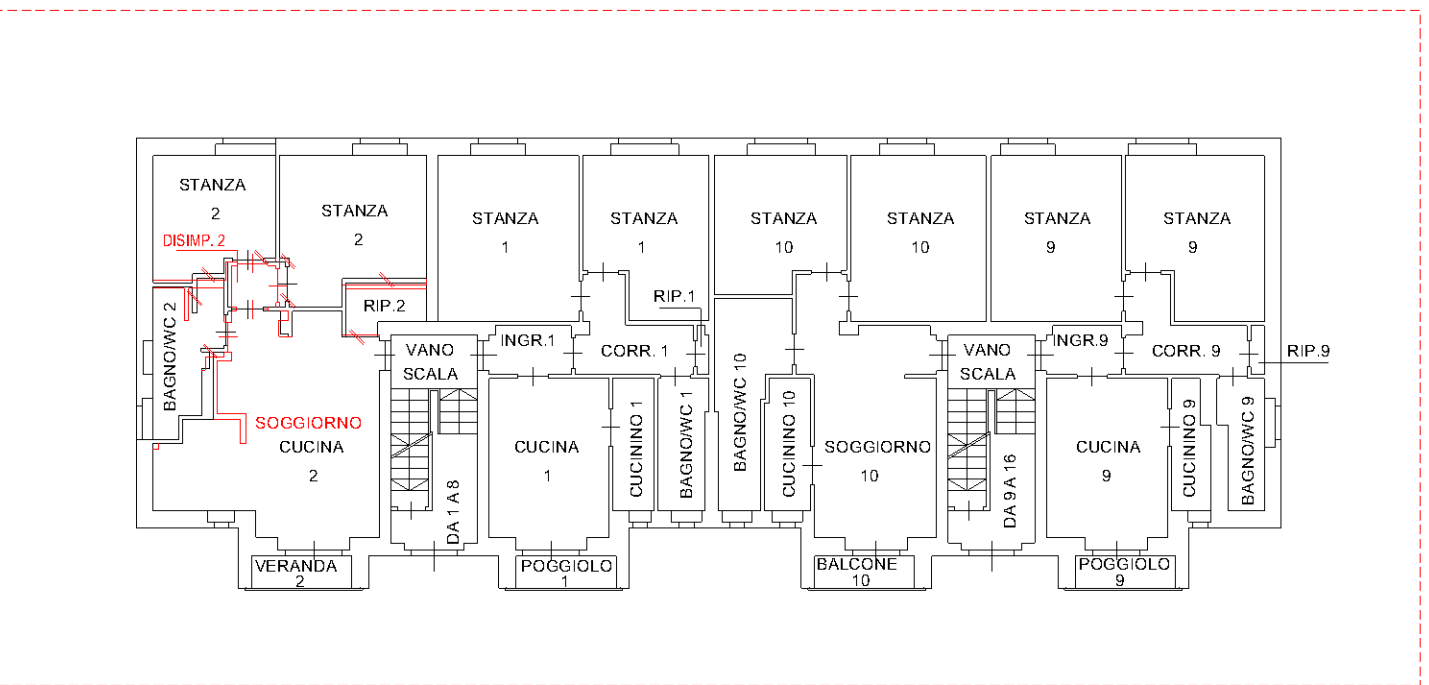


PIANO RIALZATO
HOCHPARTERRE

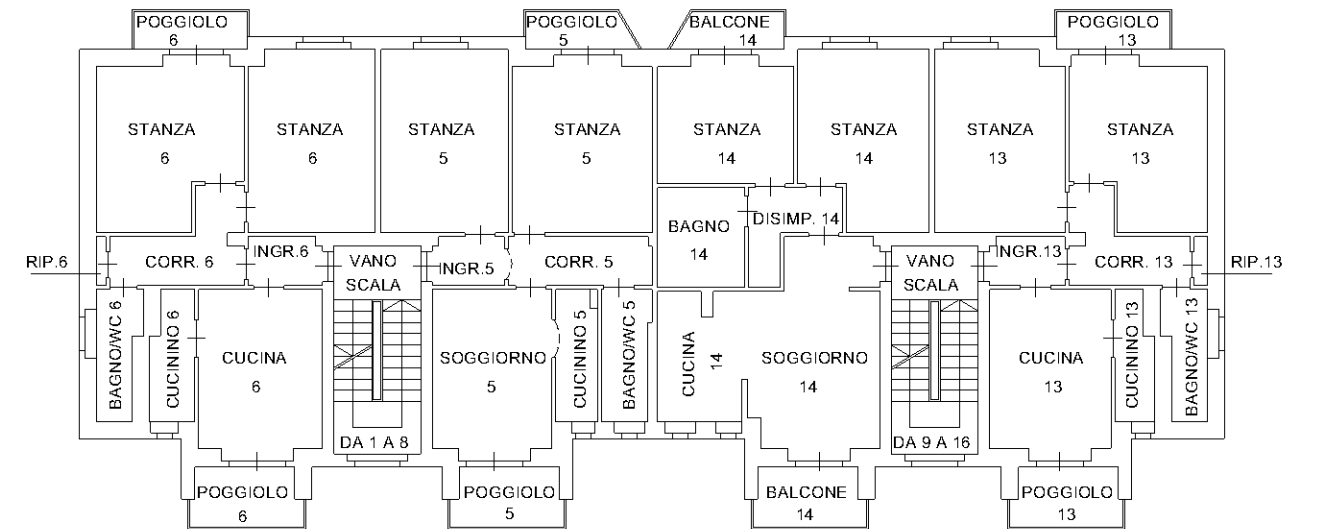


PIANO SECONDO
ZWEITER STOCK

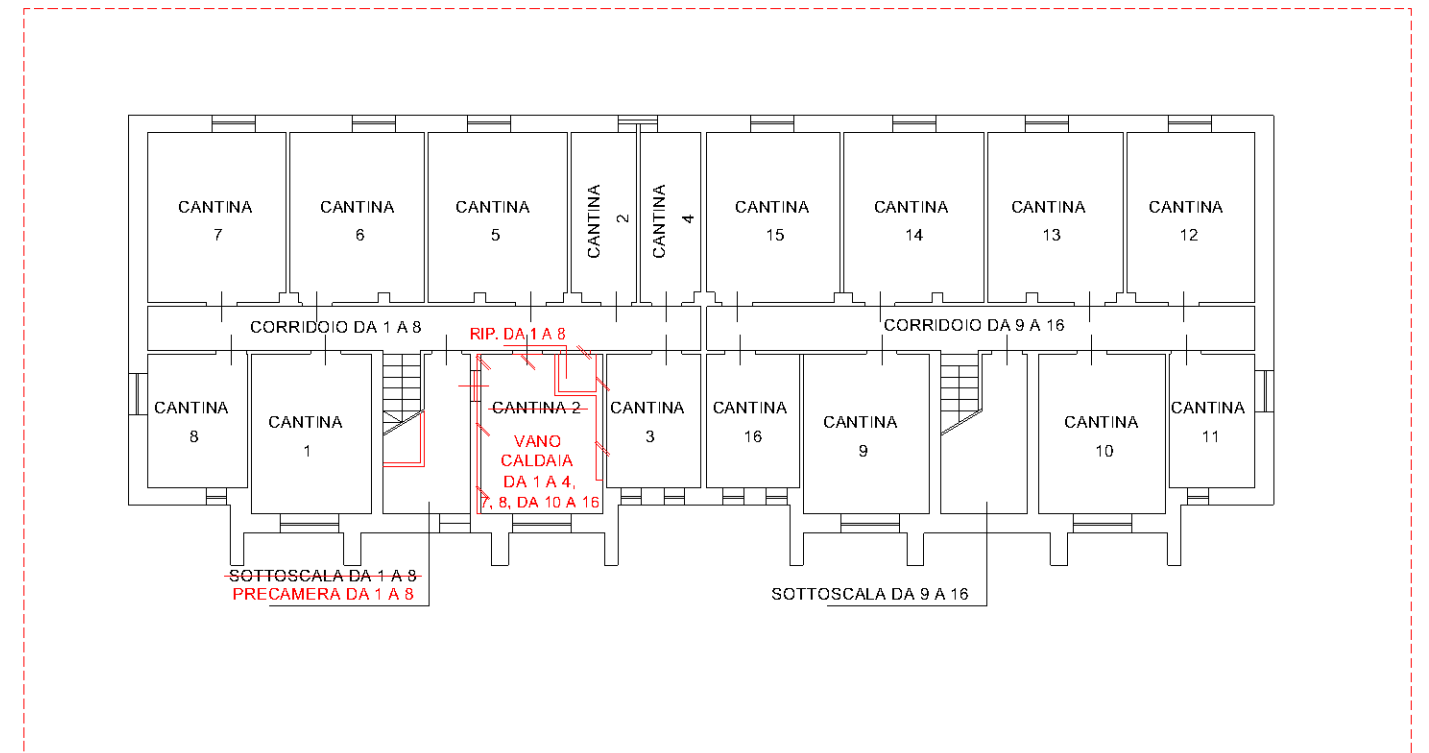

PIANO SCANTINATO
KELLERGESCHOSS

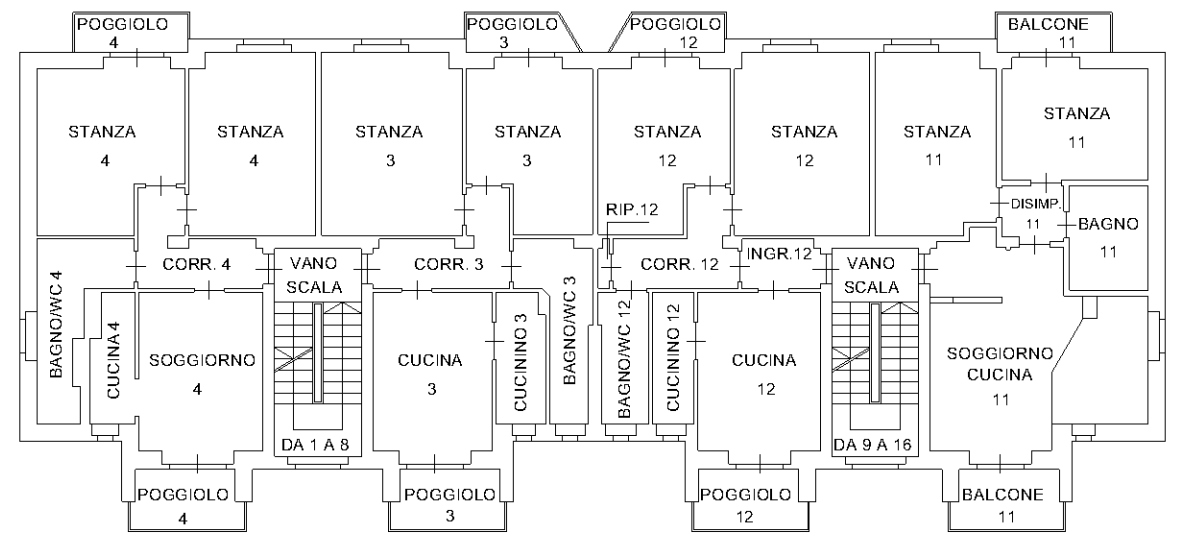

PIANO PRIMO
ERSTER STOCK

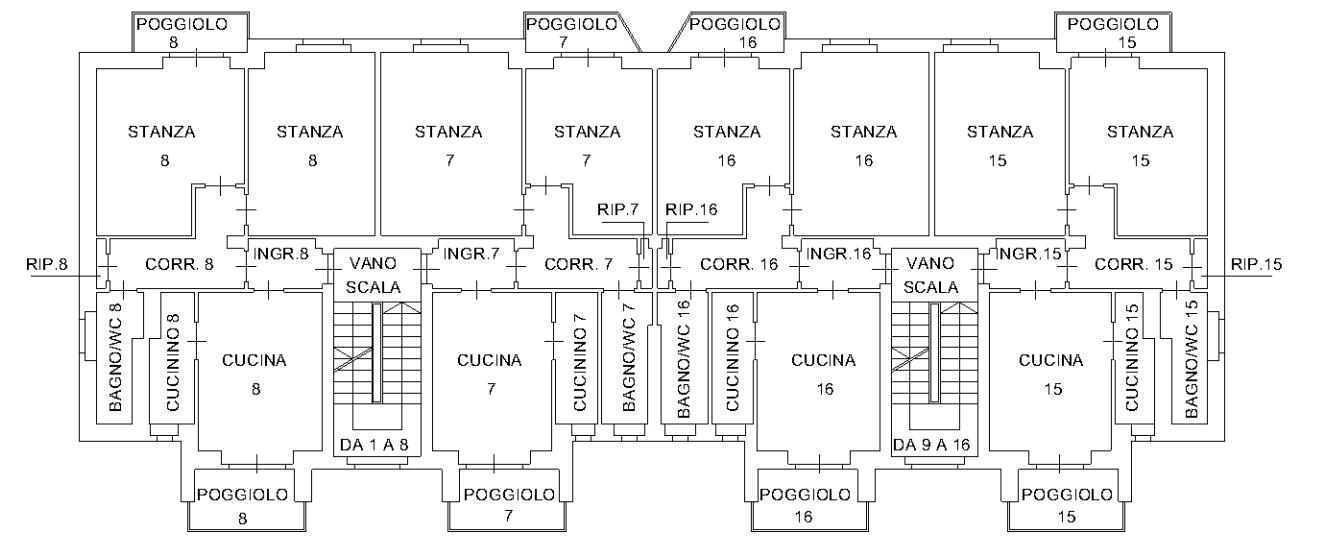

PIANO TERZO
DRITTER STOCK